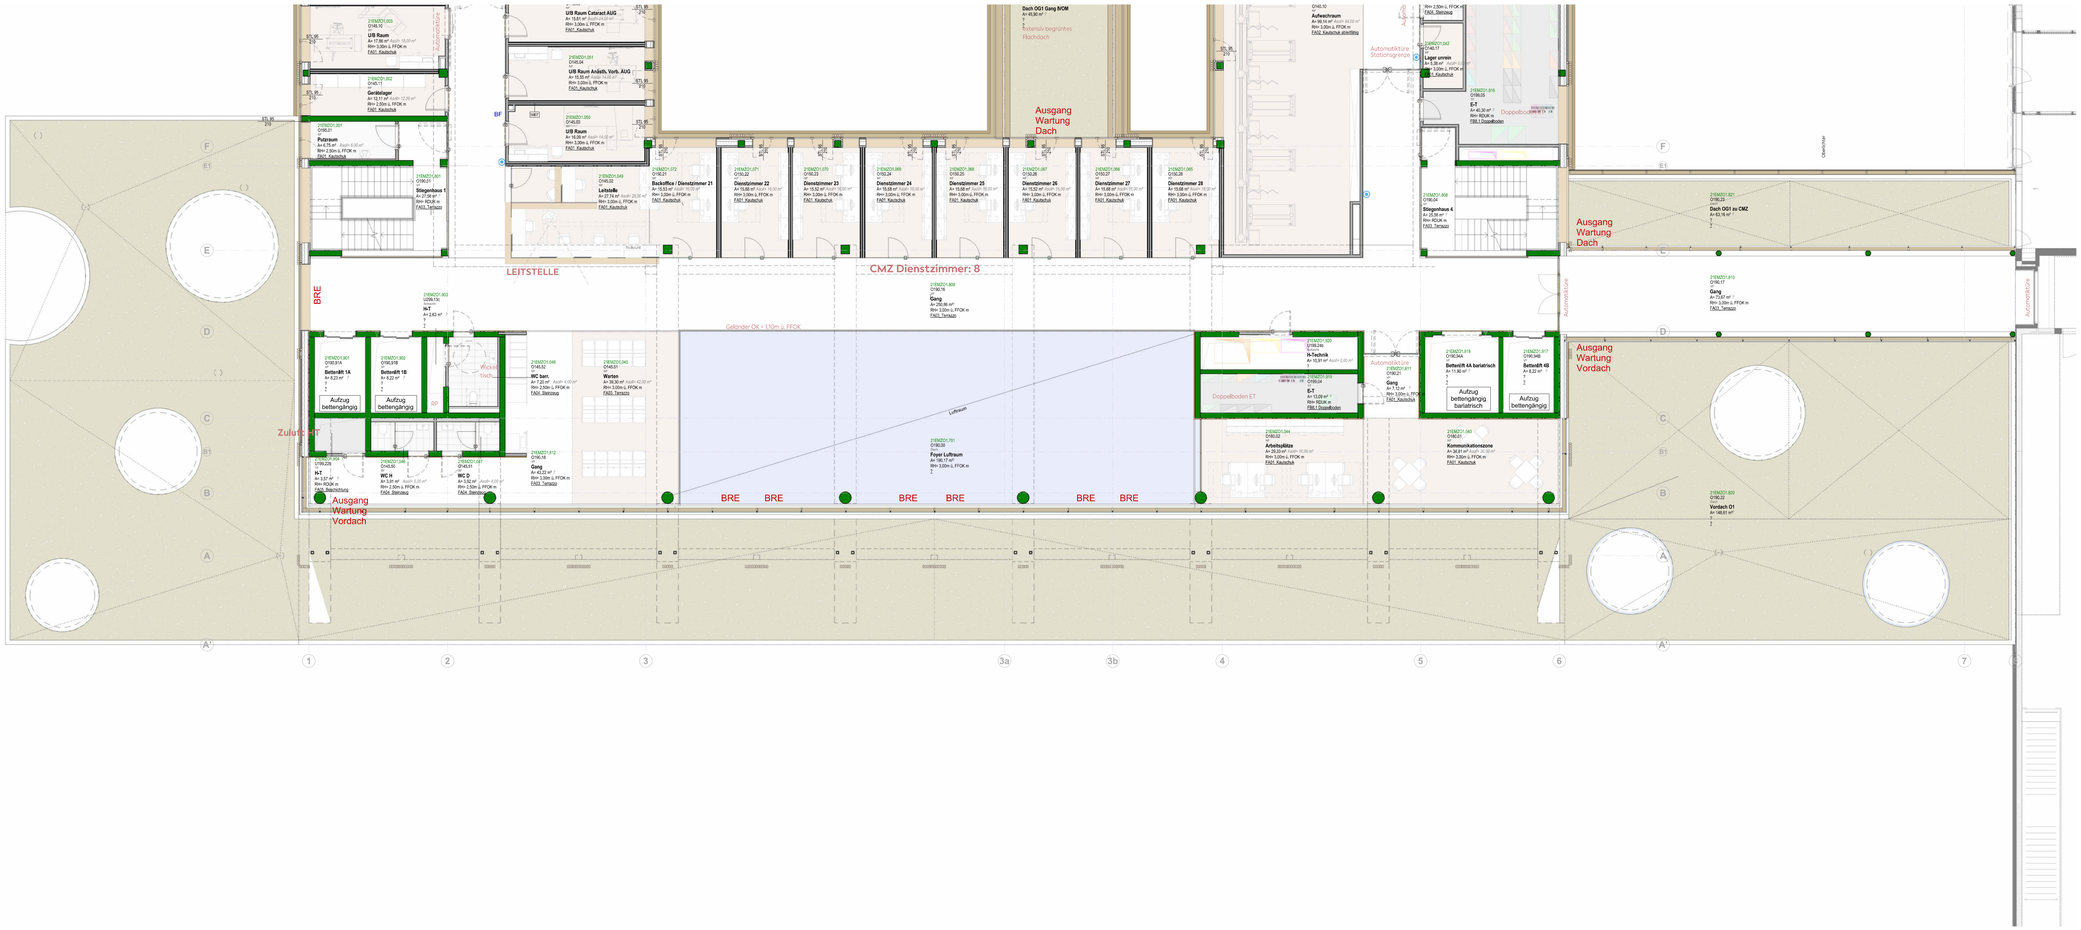

DIETGER
WISSOUNIG
ARCHITEKTEN
ZT GmbH

KUNST AM BAU
20.03.2026

GRUNDRISS 1.OBERGESCHOSS **M 1:100**