


# Filialkirche/Lorenziberg

Kennnummer **B5**

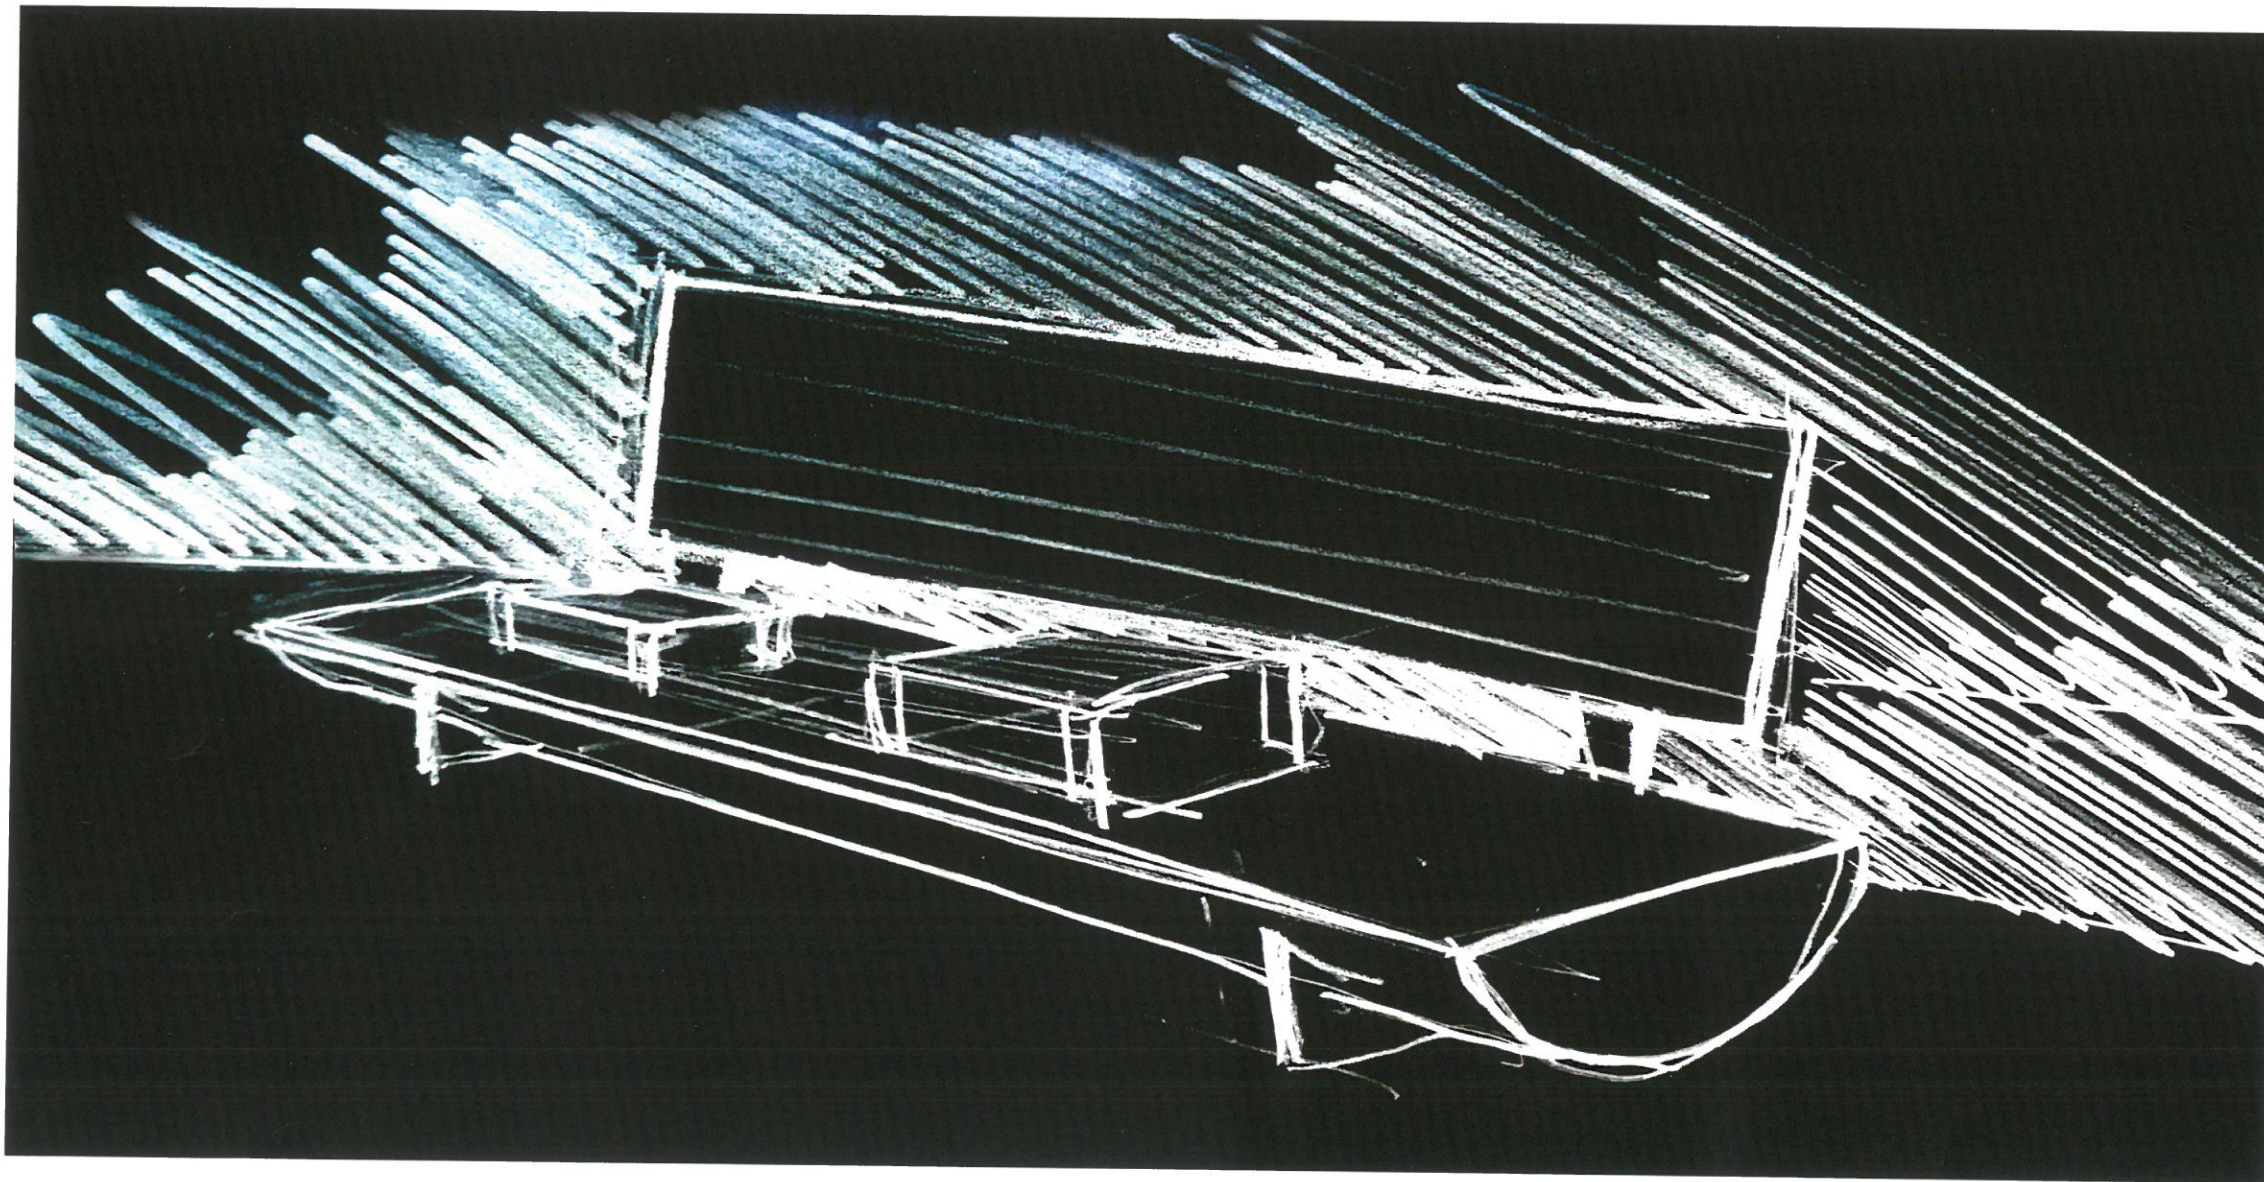

## Entwurf

Die lang dimensionierte Bank von ca 8-10m Länge zu Fusse der Filialkirche, soll leicht im Hang eingebettet vor einer ca 80cm hohen Trockensteinmauer platziert werden.


Lange Bänke erinnern uns an die Gemeinschaft in der Kirche. Und hier im Außenraum geht es um das gemeinschaftliche Erleben des Naturspektakels und des Mitgebrachten Vespers. Gemeinsam auf einer Bank einige Momente zu ruhen lädt immer ein Gedanken mit seinem Sitznachbarn zu wechseln oder auch ganz still und allein am anderen Ende der Bank die Stille zu hören.

## Material und Bearbeitung

Eine ausgewachsene Lärche bildet das Rückgrat der 8-10m langen Bank, die auf 10mm starken Cortenstahlblech steht. Die Bleche werden Formschlüssig in den Stamm eingelassen, die Rückenlehne wird von hinten an der Unterkonstruktion verschraubt und ist mit gehobelten Lärchenbrettern beplankt. Der Tisch wird ebenso aus Lärchenholzprofilen hergestellt und wird auf abgekanteten Cortenstahlblechen befestigt. Die Bank wird auf Betonfundamente gesetzt.

## Platzvorbereitung

Die Hanglage begünstigt eine ca 80cm hohe Trockensteinmauer, die im Hang integriert wird. So wird eine schützende Nische für die lange Bank geschaffen.

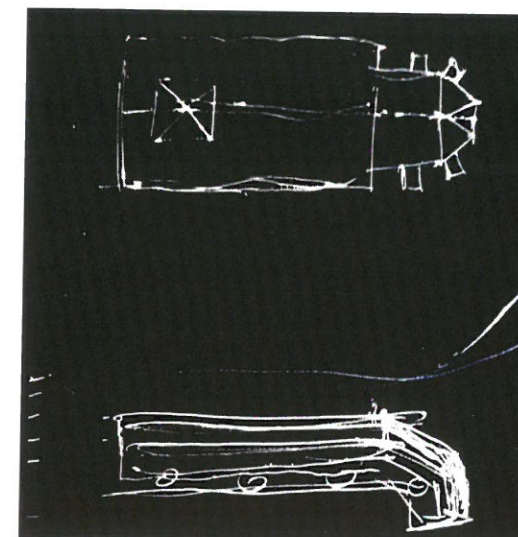

Fläche im Halbprofil der Kirche Hang planiert und im Hang mit einer Trockenmauer gefast