


DRAUFSICHT M. 1:50

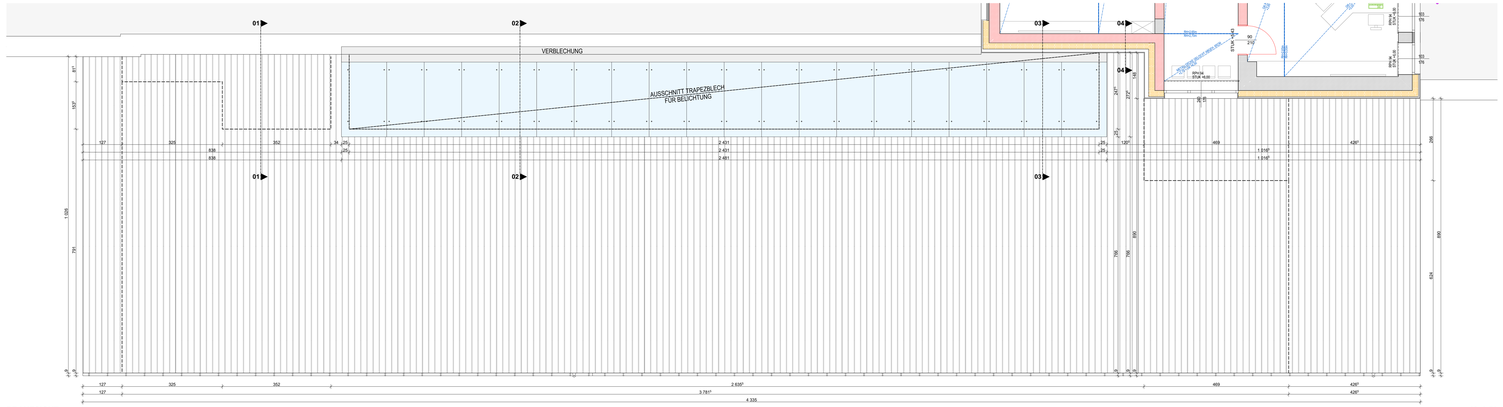


GRUNDRISS M. 1:50




ANSICHT M. 1:50

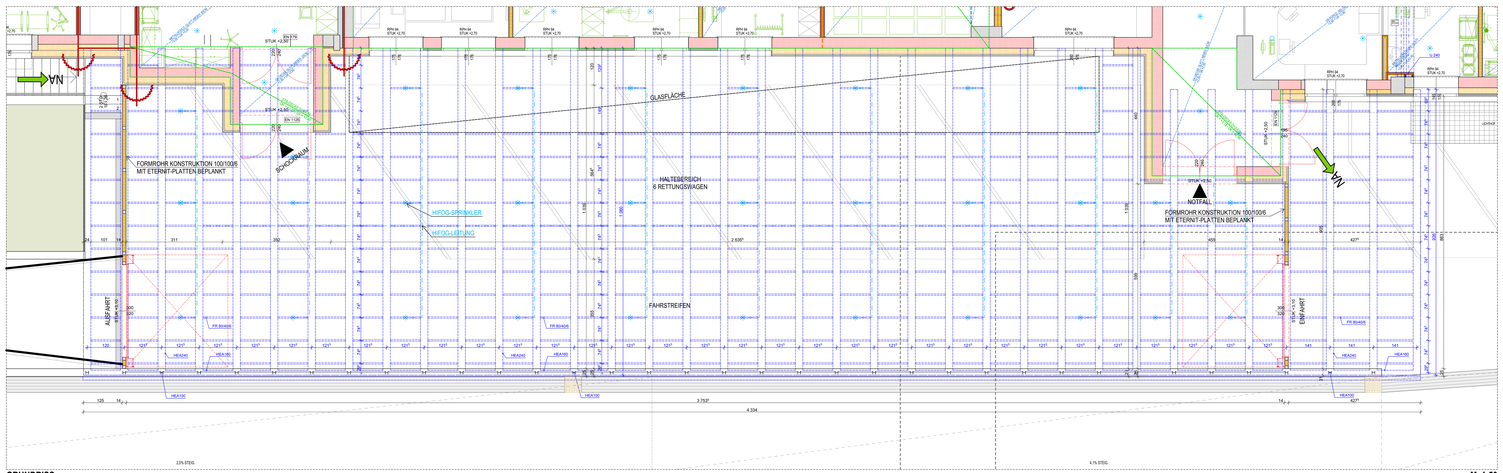


LÄNGSSCHNITT M. 1:50

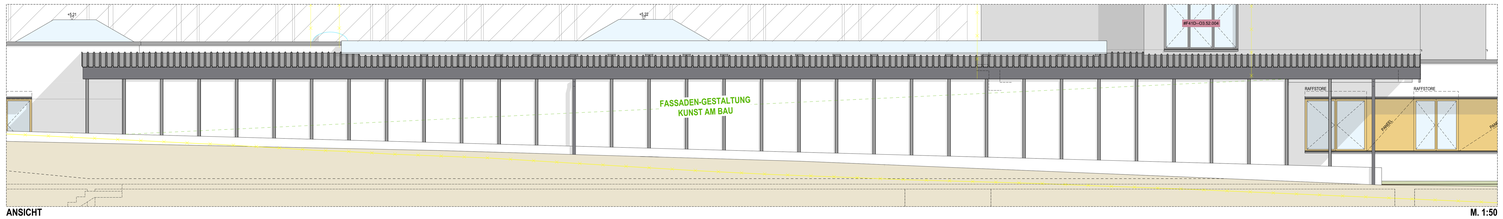


01 DETAIL - ANSCHLUSS ATTIKA M. 1:10

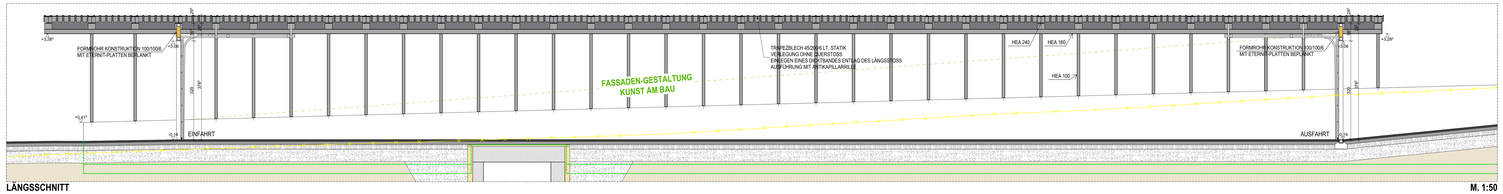


02 DETAIL - ANSCHLUSS ATTIKA MIT GLASDACH M. 1:10

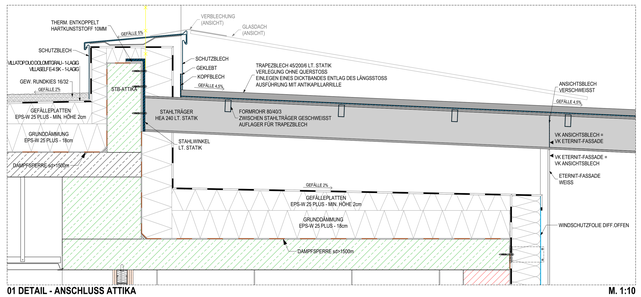


03 DETAIL - ANSCHLUSS MAUERWERK MIT GLASDACH M. 1:10

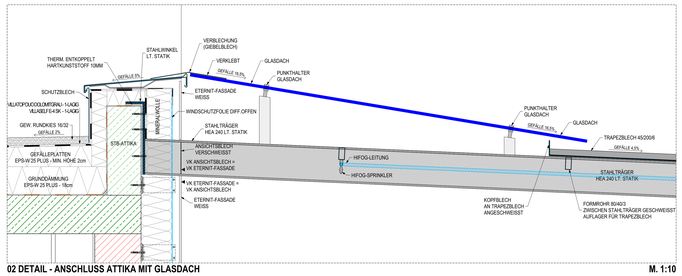


04 DETAIL - ANSCHLUSS MEUERWERK M. 1:10

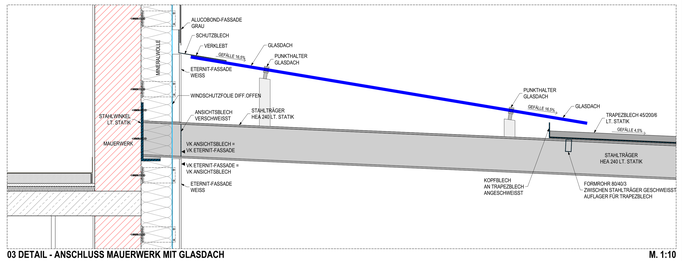


QUERSCHNITT M. 1:50

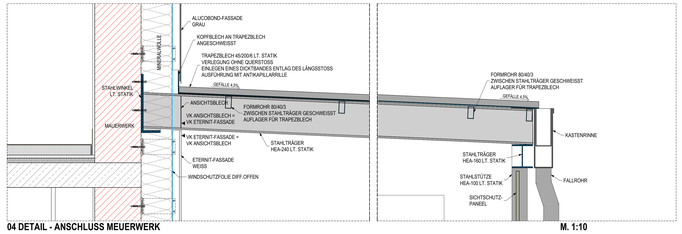


DETAIL - HIFOG-ANLAGE M. 1:5

ÄNDERUNGEN / ERGÄNZUNGEN
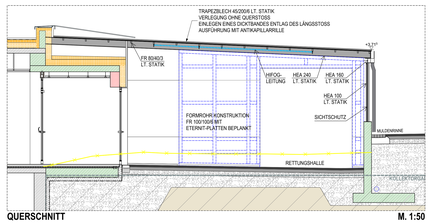
| INDEX | DATUM | INHALT | GEZ |
|---|---|---|---|
| | | | |

LEGENDE

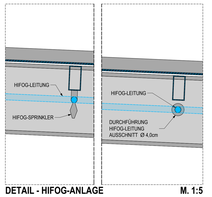- BESTAND
- ABBRUCH
- STAHLBETON
- ZIEGEL
- HOLZ
- TROCKENBAU
- TROCKENBAU EI90
- HAUSTECHNIK
- GRUNDGRENZE
- HÖHENKOTE FERTIG
- HÖHENKOTE ROH
- UK ... UNTERKANTE
- OK ... OBERKANTE
- OL ... OBERLICHT
- RD ... ROHDECKE
- FB ... FUSSBODEN
- GASLEITUNG
- PH ... PARAPETHÖHE FERTIG
- RH ... RAUMHÖHE
- STUK ... STUKTURUNTERKANTE
- BOB ... BODENDURCHBRUCH
- DDB ... DECKENDURCHBRUCH
- KANAL
- WASSERLEITUNG
- STROMLEITUNG

AUFTRAGGEBER:
KABEG LKH WOLFSBERG
Paul-Hackhofer-Str. 9
A-9400 Wolfsberg
T. + 43 (0)4354 88301277
E. anton.dankbaar@kabeg.at

**LKH WOLFSBERG**

neu
**Geb. 200**

PHASE:
**AUSFÜHRUNG**

± 0.00 = + 461,92
PLANKOPFDATEN UNS:

77208 | 36 | 2801

PLANVERFASSER:
**HINTERWIRTH ARCHITEKTEN ZT OG**
Annastraße 10
A-9020 Klagenfurt am Wörthersee
T. +43 (0)1 5444 0
E. office@hinterwirth.at

HINTERWIRTH ARCHITEKTEN

GEWERK:
**ARCHITEKTUR**

PLAN:
**BAUTEIL D**
**ÜBERDACHUNG**
**RETTUNGSHALLE**

VORABZUG

| PROJEKTNUMMER | BEARBEITET | GEPRÜFT | PLANGRÖSSE | MASSSTAB | ERSTELLT | GENEHMIGT |
|---|---|---|---|---|---|---|
| 41200. | epl | | 1,63 m² | 1:5, 1:50, 1:10 | 18.05.2021 | |

PLANNUMMER:
41D--O2----PP15050AFAR---V01_20210518

NR intern: AP01-215

INDEX: 01