



RETTUNGSHALLE - ANSICHT NORD

M 1:100

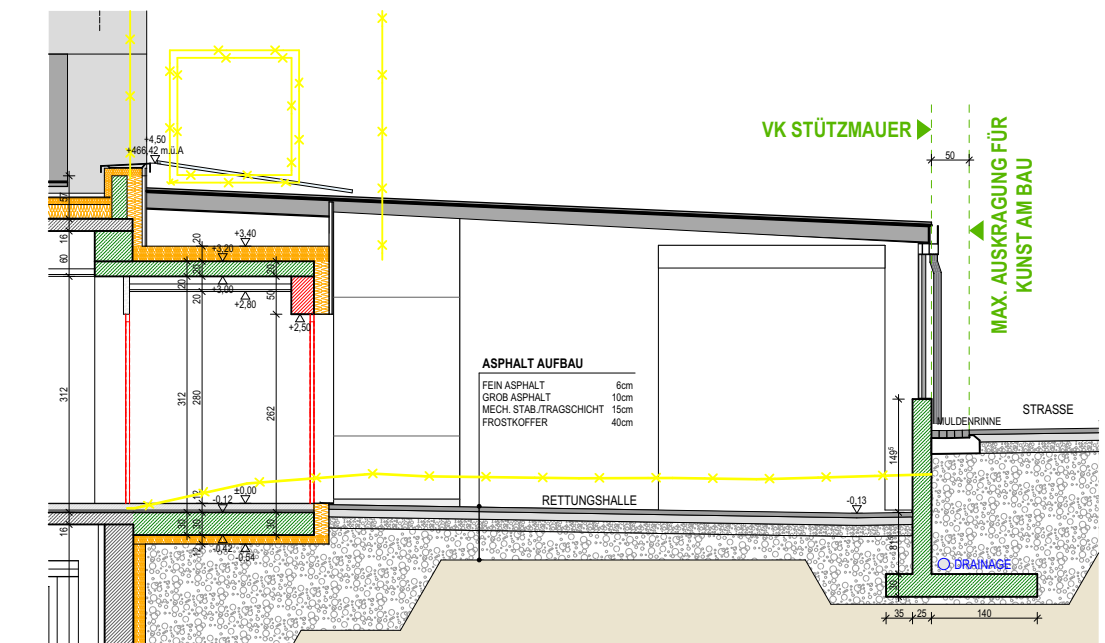

RETTUNGSHALLE - SCHNITT

M 1:100

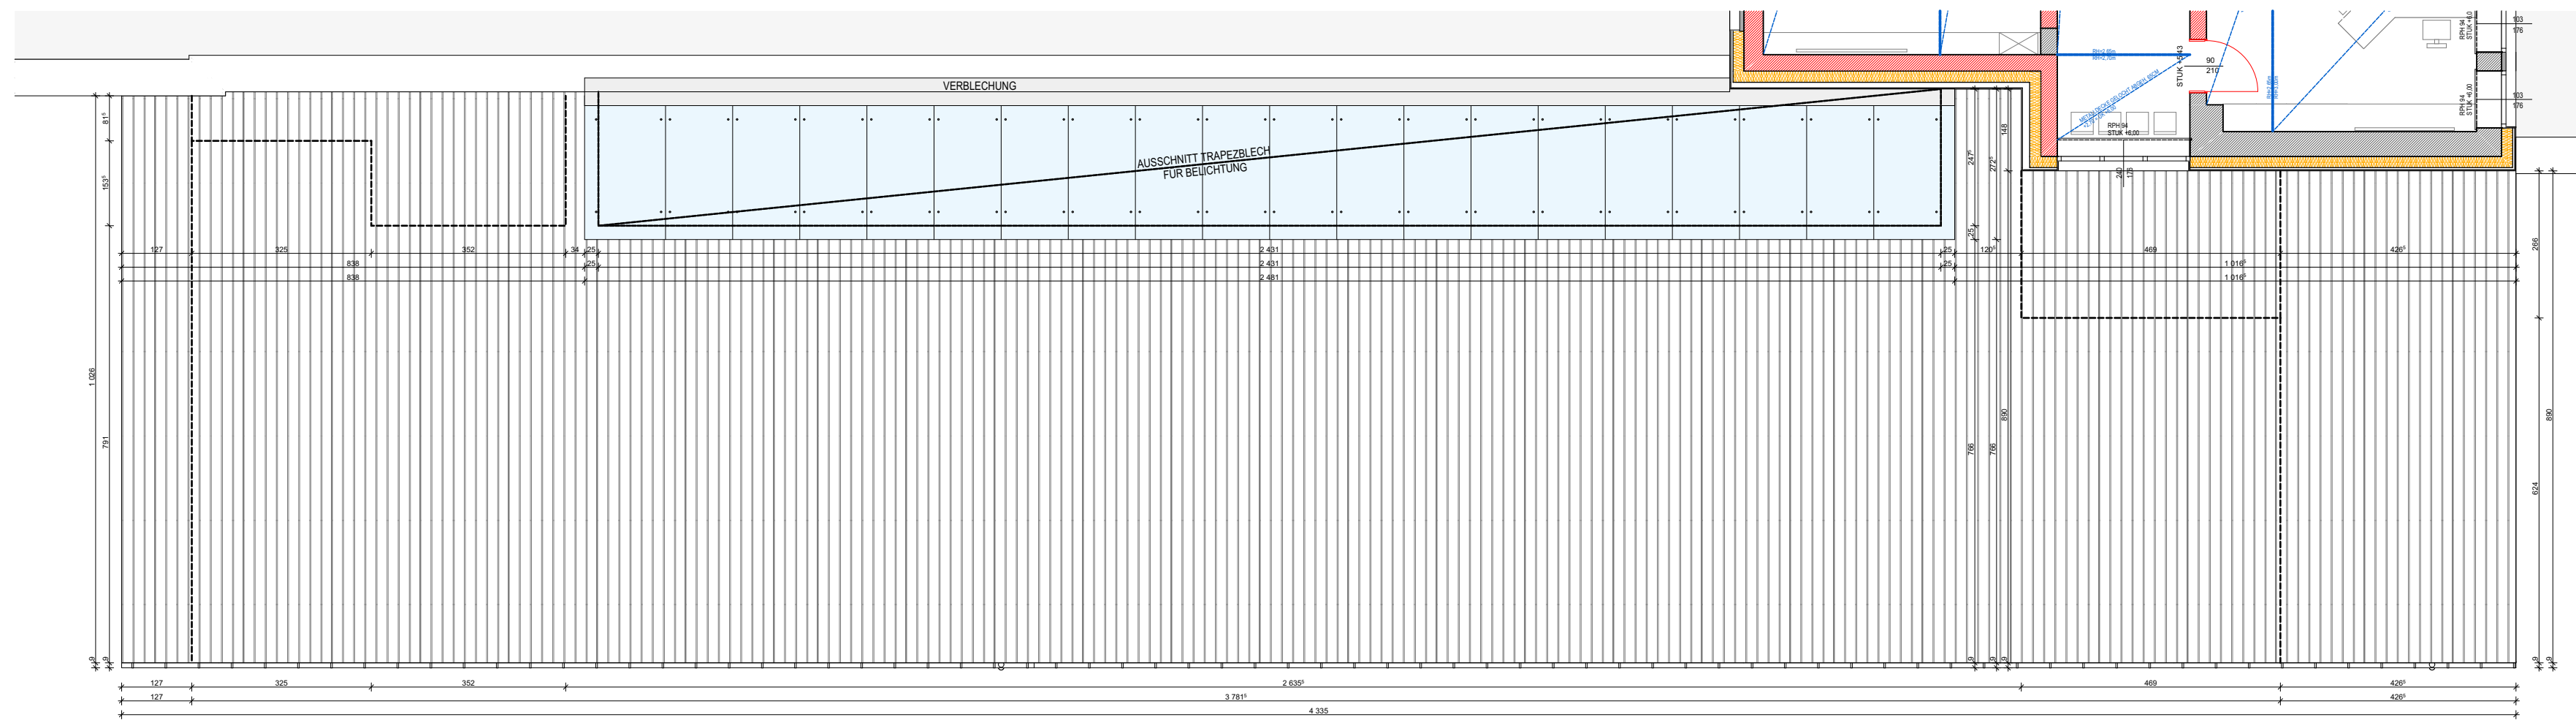

RETTUNGSHALLE - DRAUFSICHT

M 1:100